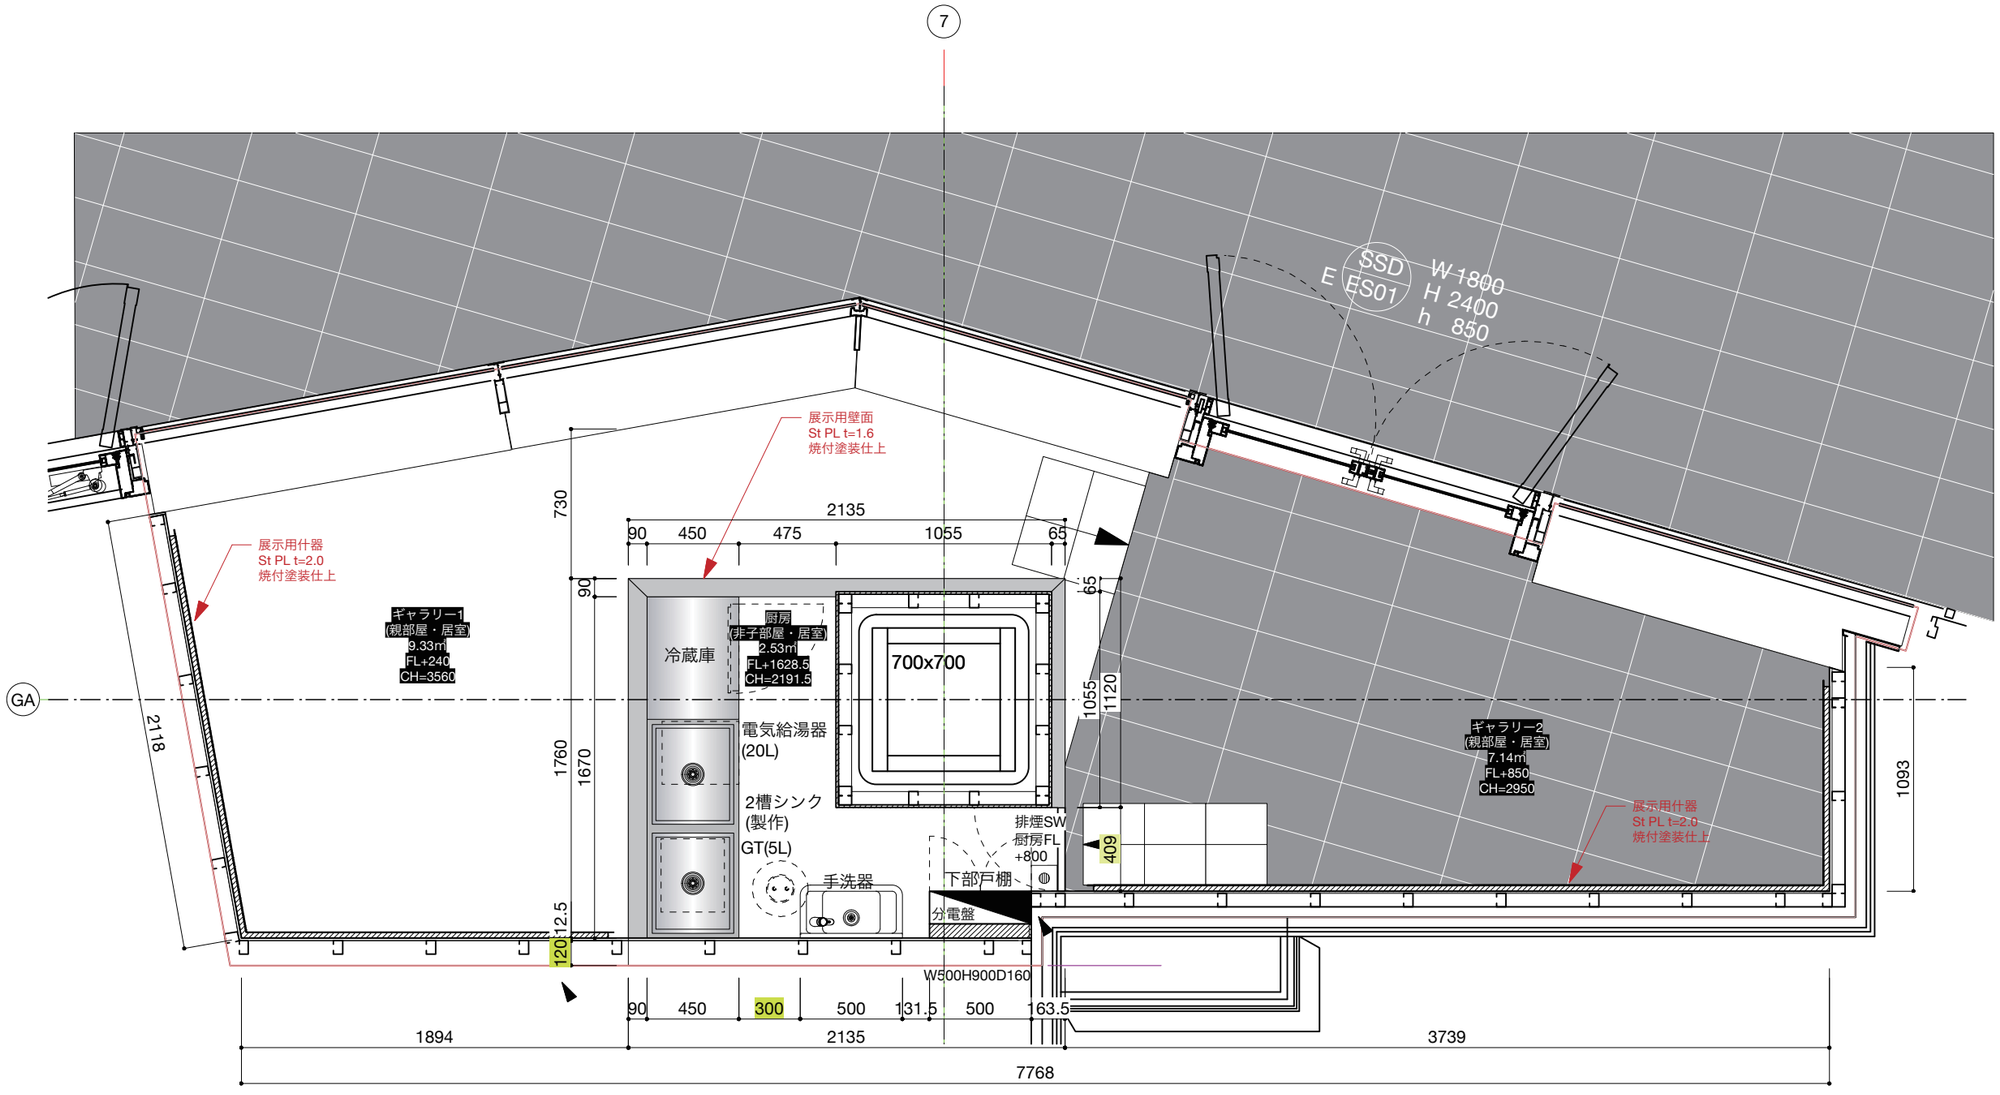

COMING SOON

SNARK

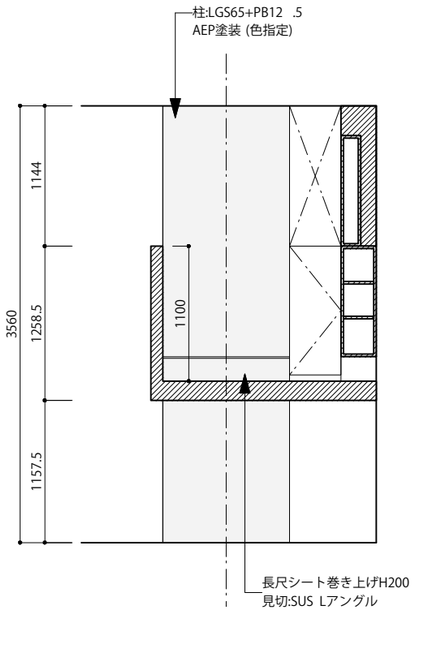

G展開図

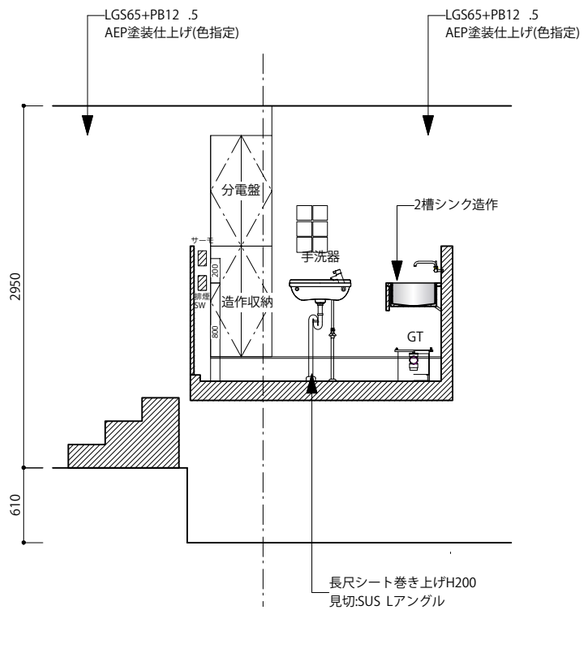

H展開図

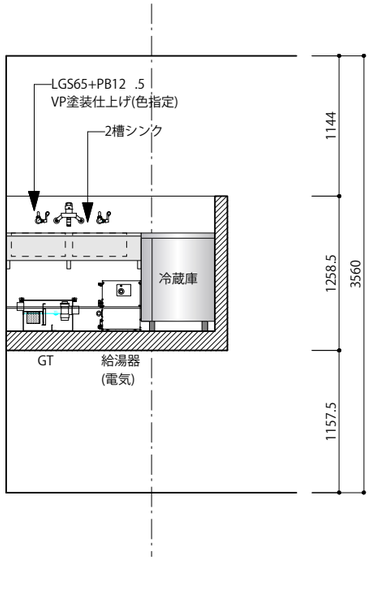

I展開図

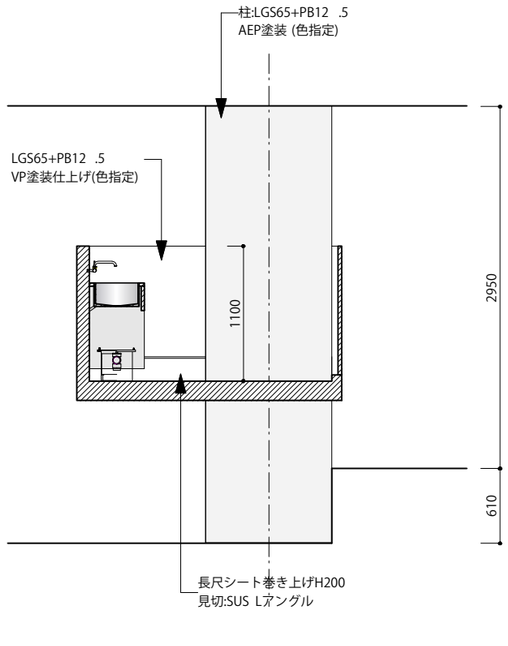

J展開図

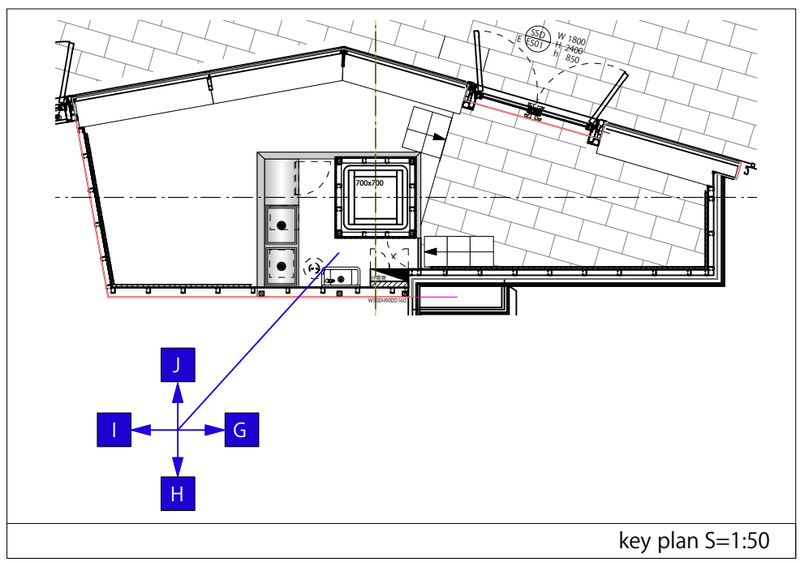

key plan S=1:50

COMING SOON

SNARK

スチール壁面寸法

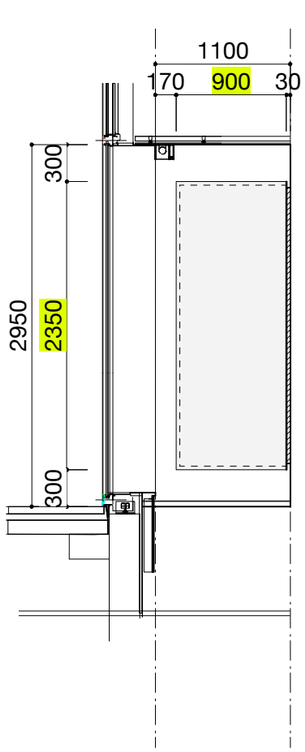

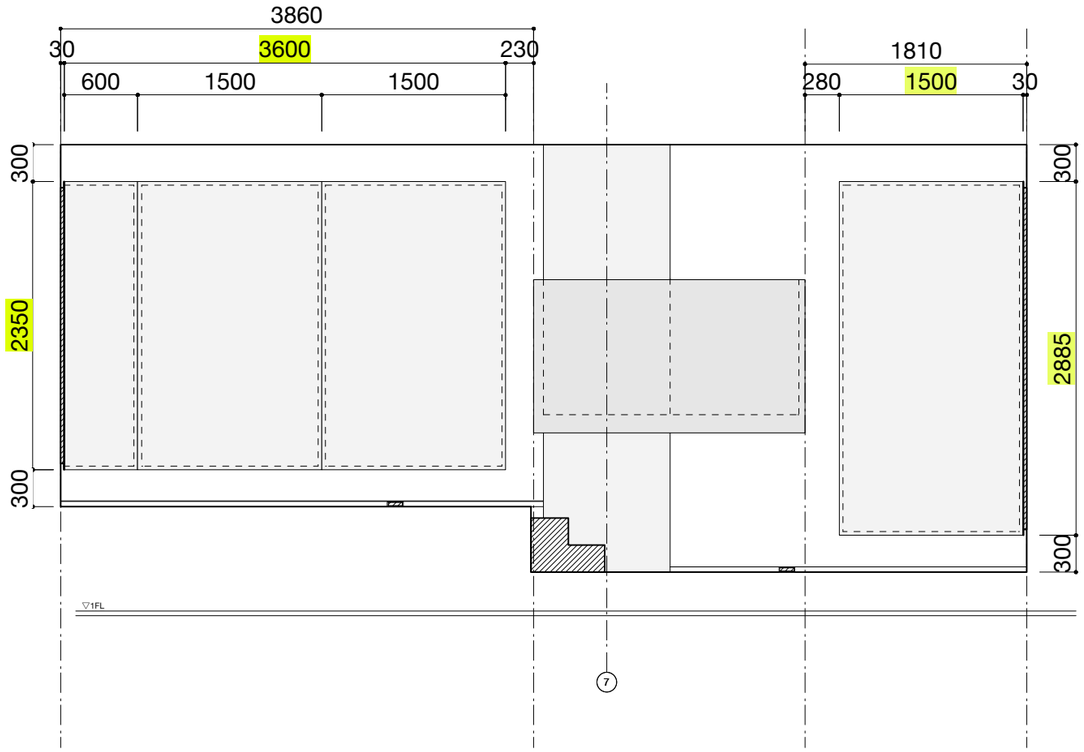

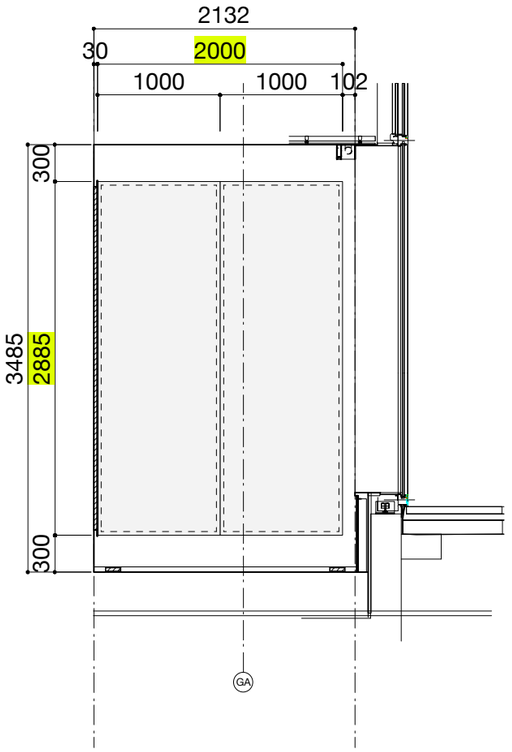

COMING SOON

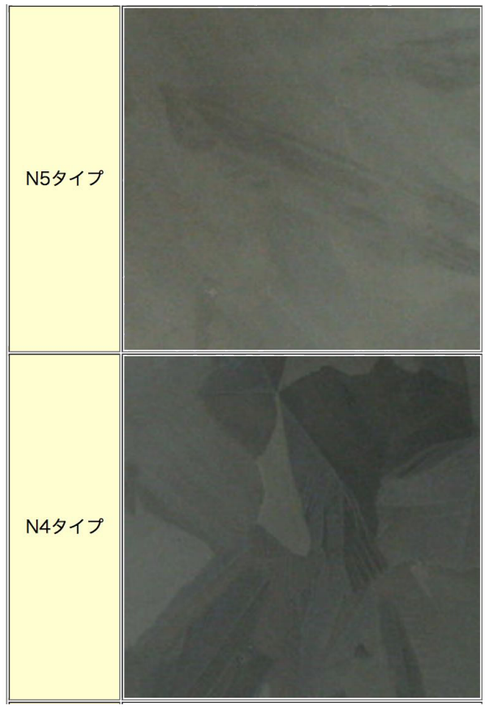

リン酸処理 仕上げイメージ

カウンター什器2台

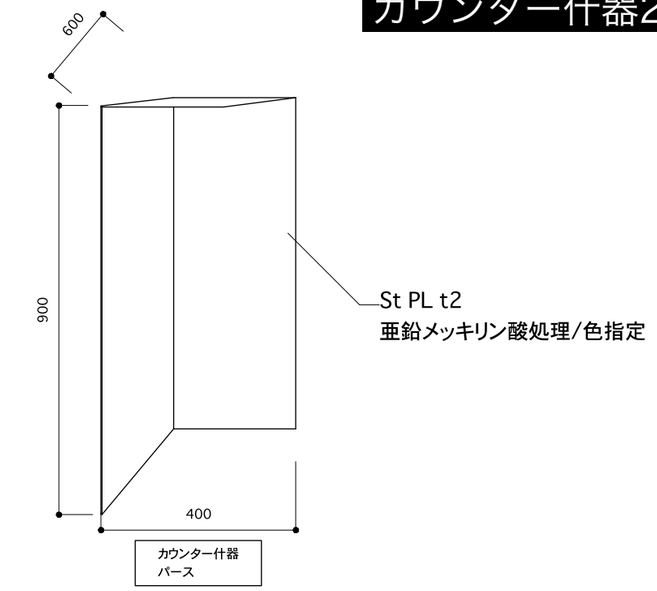

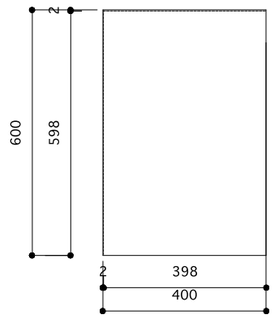

カウンター什器平面図

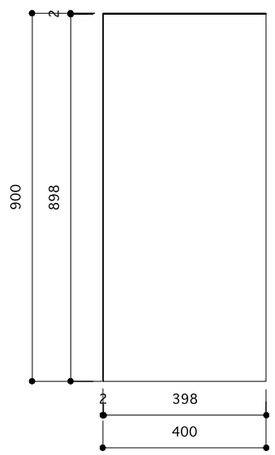

正面図

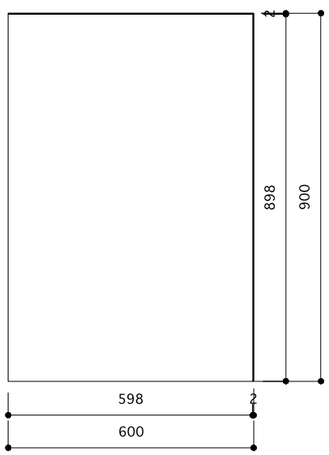

側面図

三角ベンチ8台

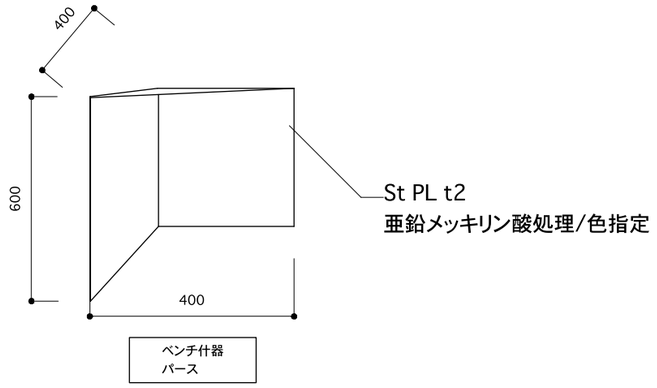

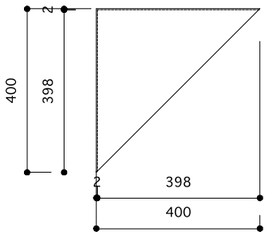

カウンター什器平面図

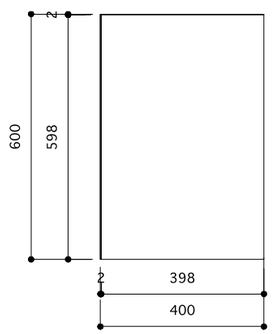

正面図

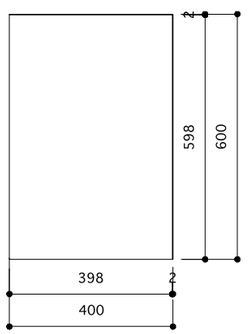

側面図

COMING SOON

SNARK

スチール棚9台

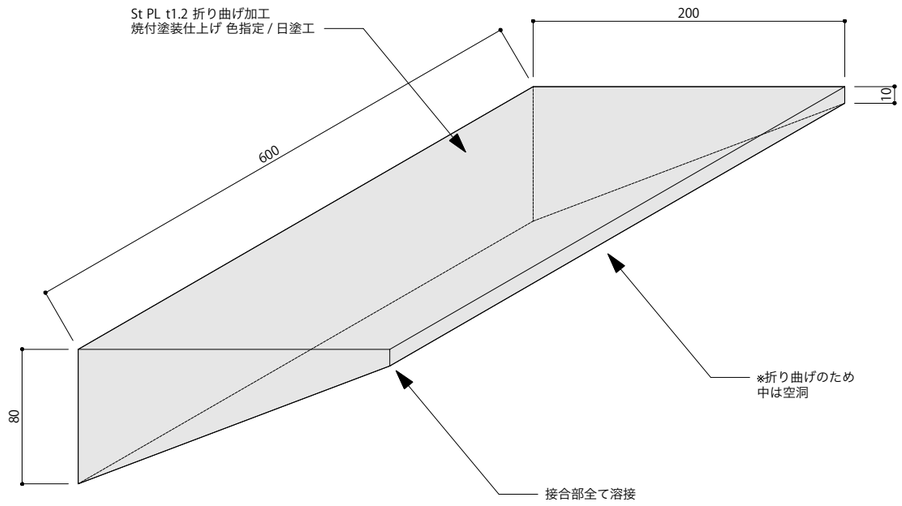

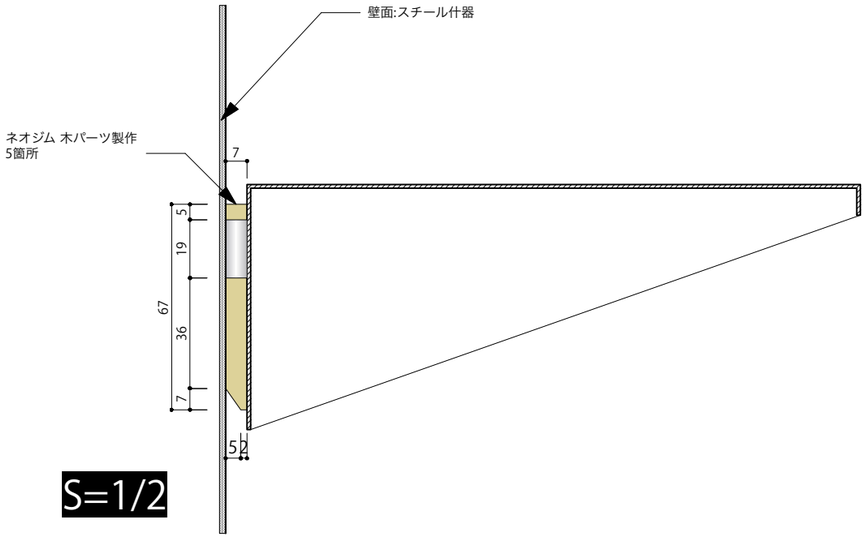

S=1/2

COMING
SOON

SNARK

COMING SOON

SNARK

COMING SOON

COMING SOON

SNARK